


**Vedere frontală**  
scara 1:20

25m (distanța între stâlpi de sprijin)

**Detaliu stâlp**  
scara 1:2

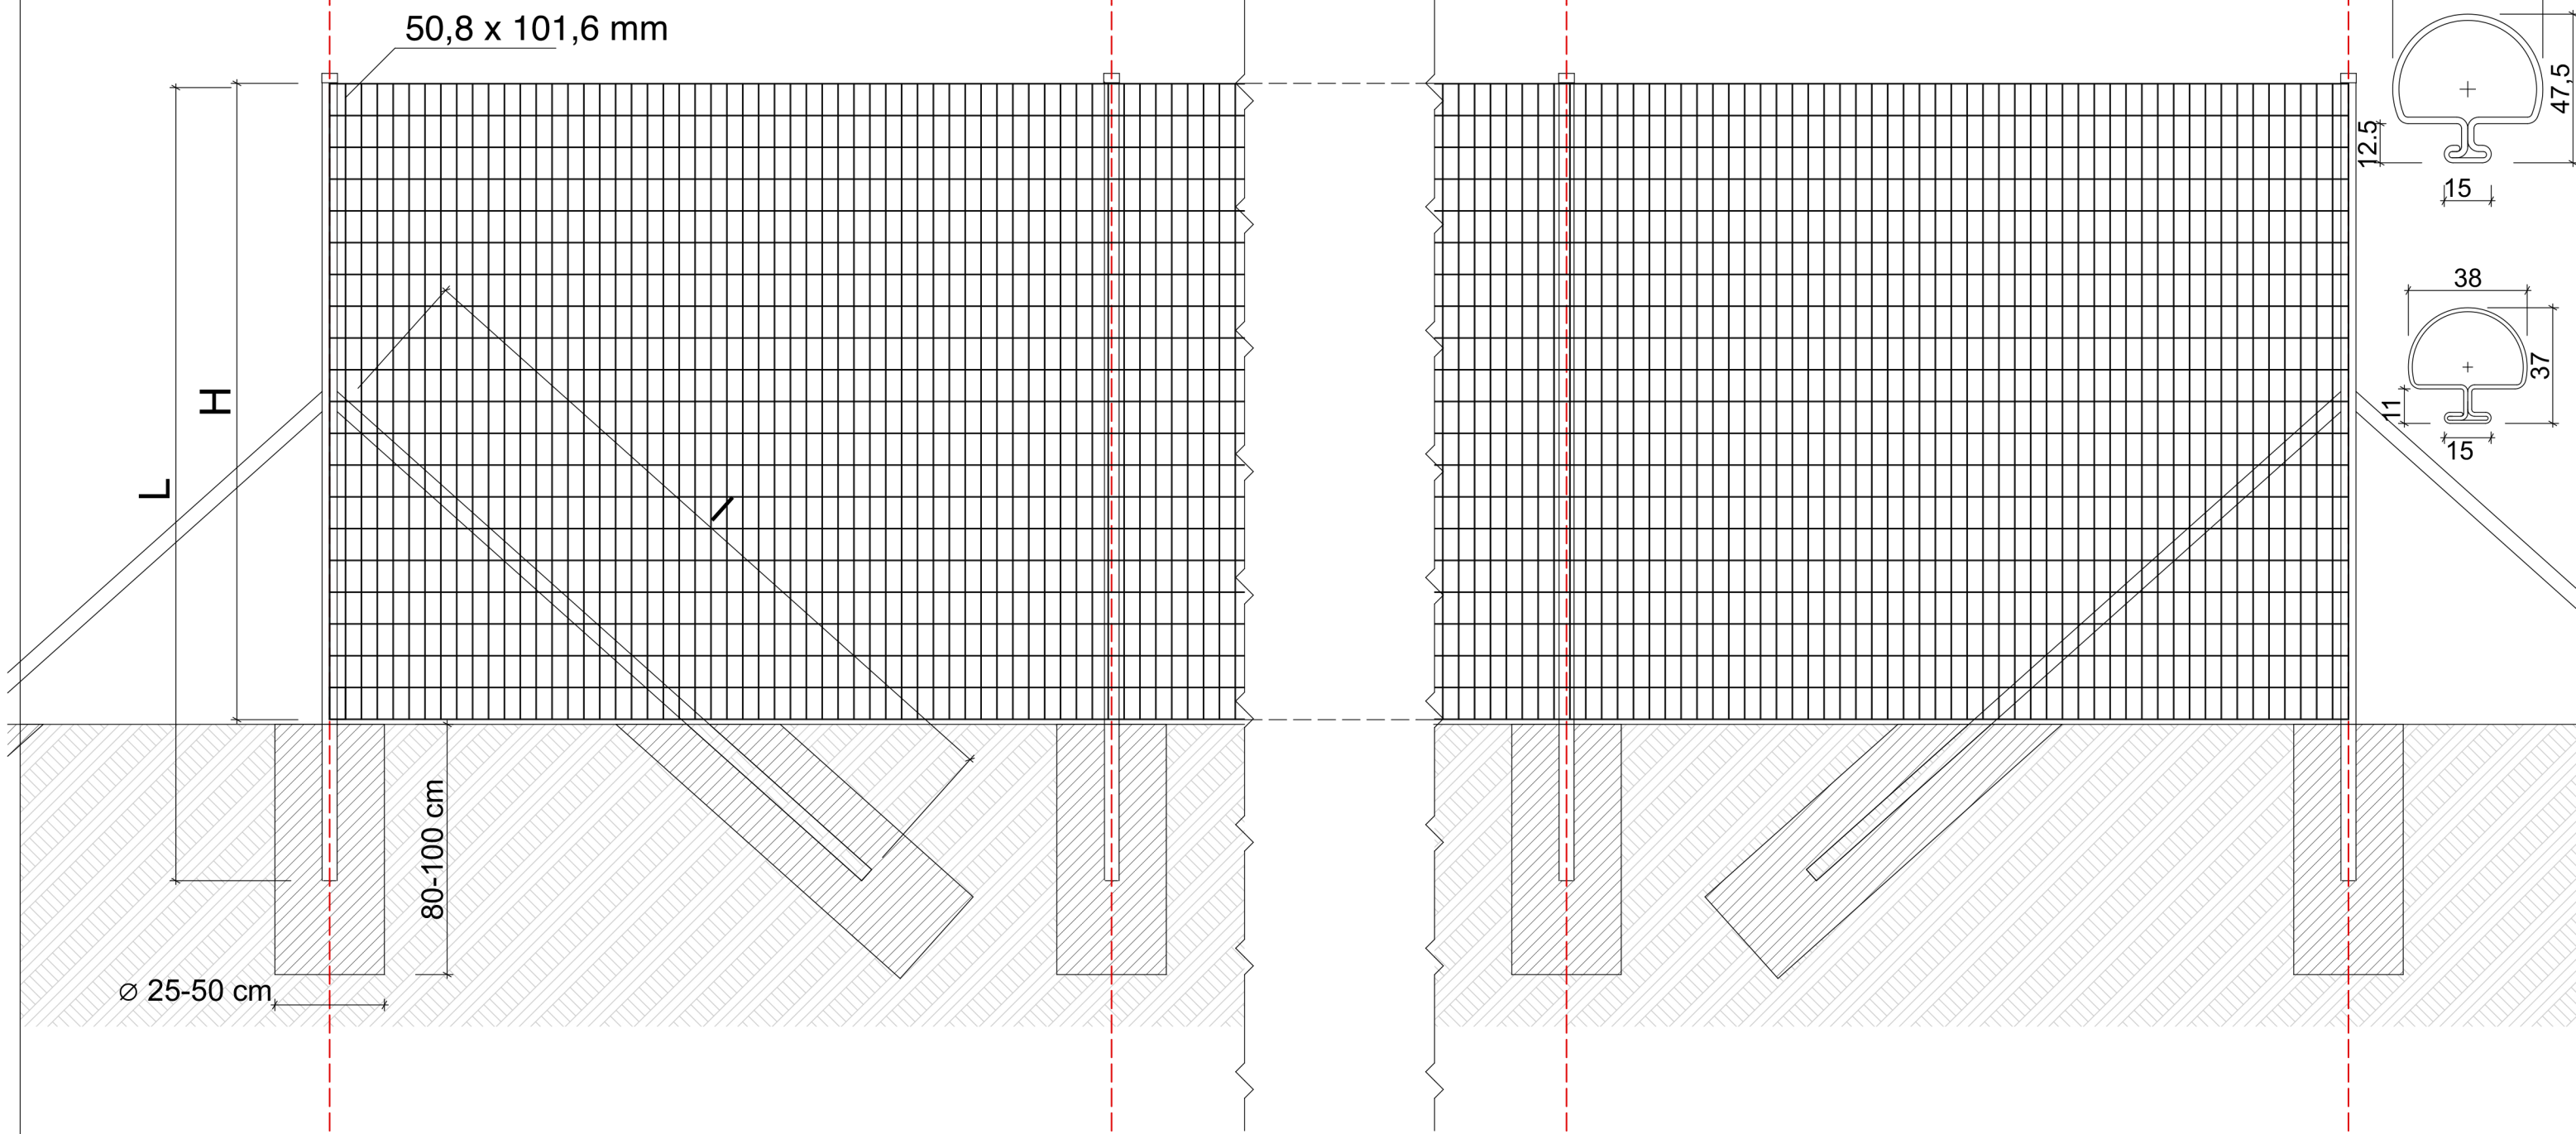

H-Înălțime plasa(mm)	L-Lungime stâlp(mm)	I-Lungime stâlp de sprijin
1000	Ø38x1500	Ø38x1250
1200	Ø38x1750	Ø38x1500
1500	Ø48x2000	Ø48x1750
1800	Ø48x2250	Ø48x2000
2000	Ø48x2500	Ø48x2250

**Grosime nominală sârmă: 2,5mm**  
**Ochiuri: 50,8x101,6mm**  
**Lungime rolă: 25m**  
**Protecție anticorozivă: zincat+plastifiat**  
**Culori standard: verde RAL6005**  
**Distanța între stâlpi: 2,5m**  
**Necesar stâlpi de sprijin: 2buc la 25m**

**Sistem de gard cu plasă sudată DIRICKX AXIAL Super + stâlpi Univers**

