


Vedere frontală

scara 1:20

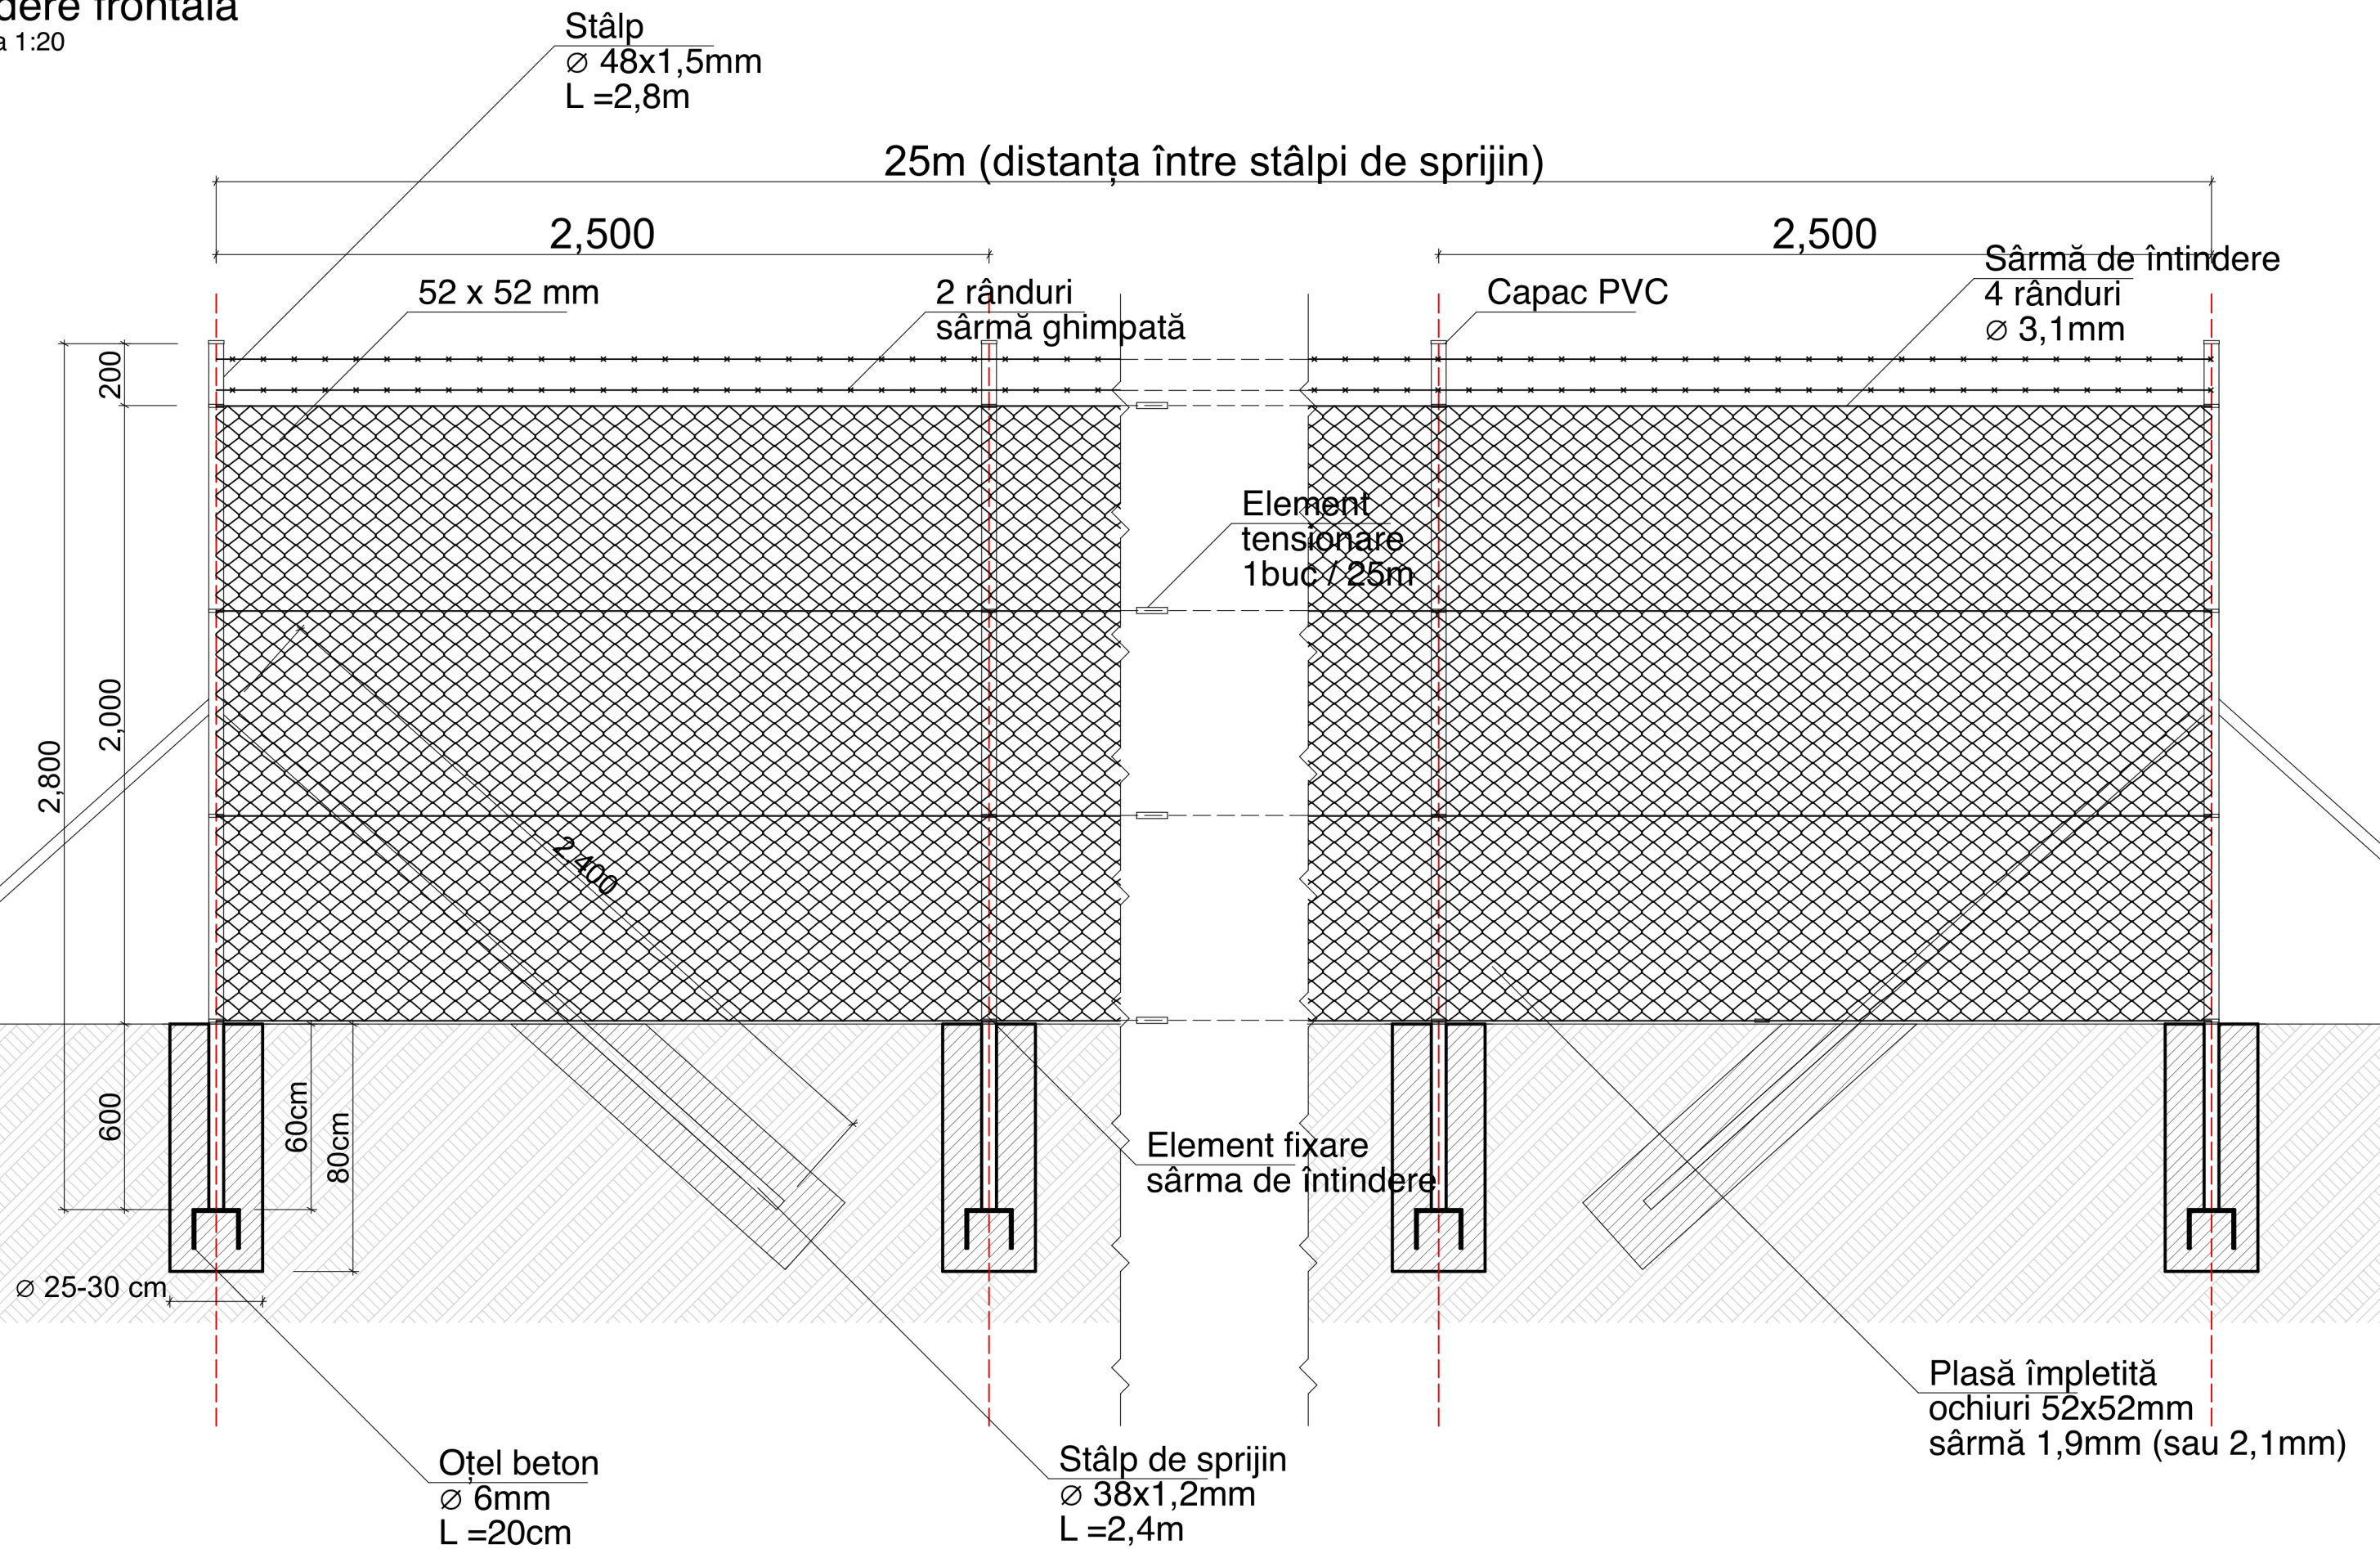

Sistem de gard cu plasă împletită zincată sau plastifiată