


Vedere frontală

scara 1:20

2,510



2,510

50 x 100 mm

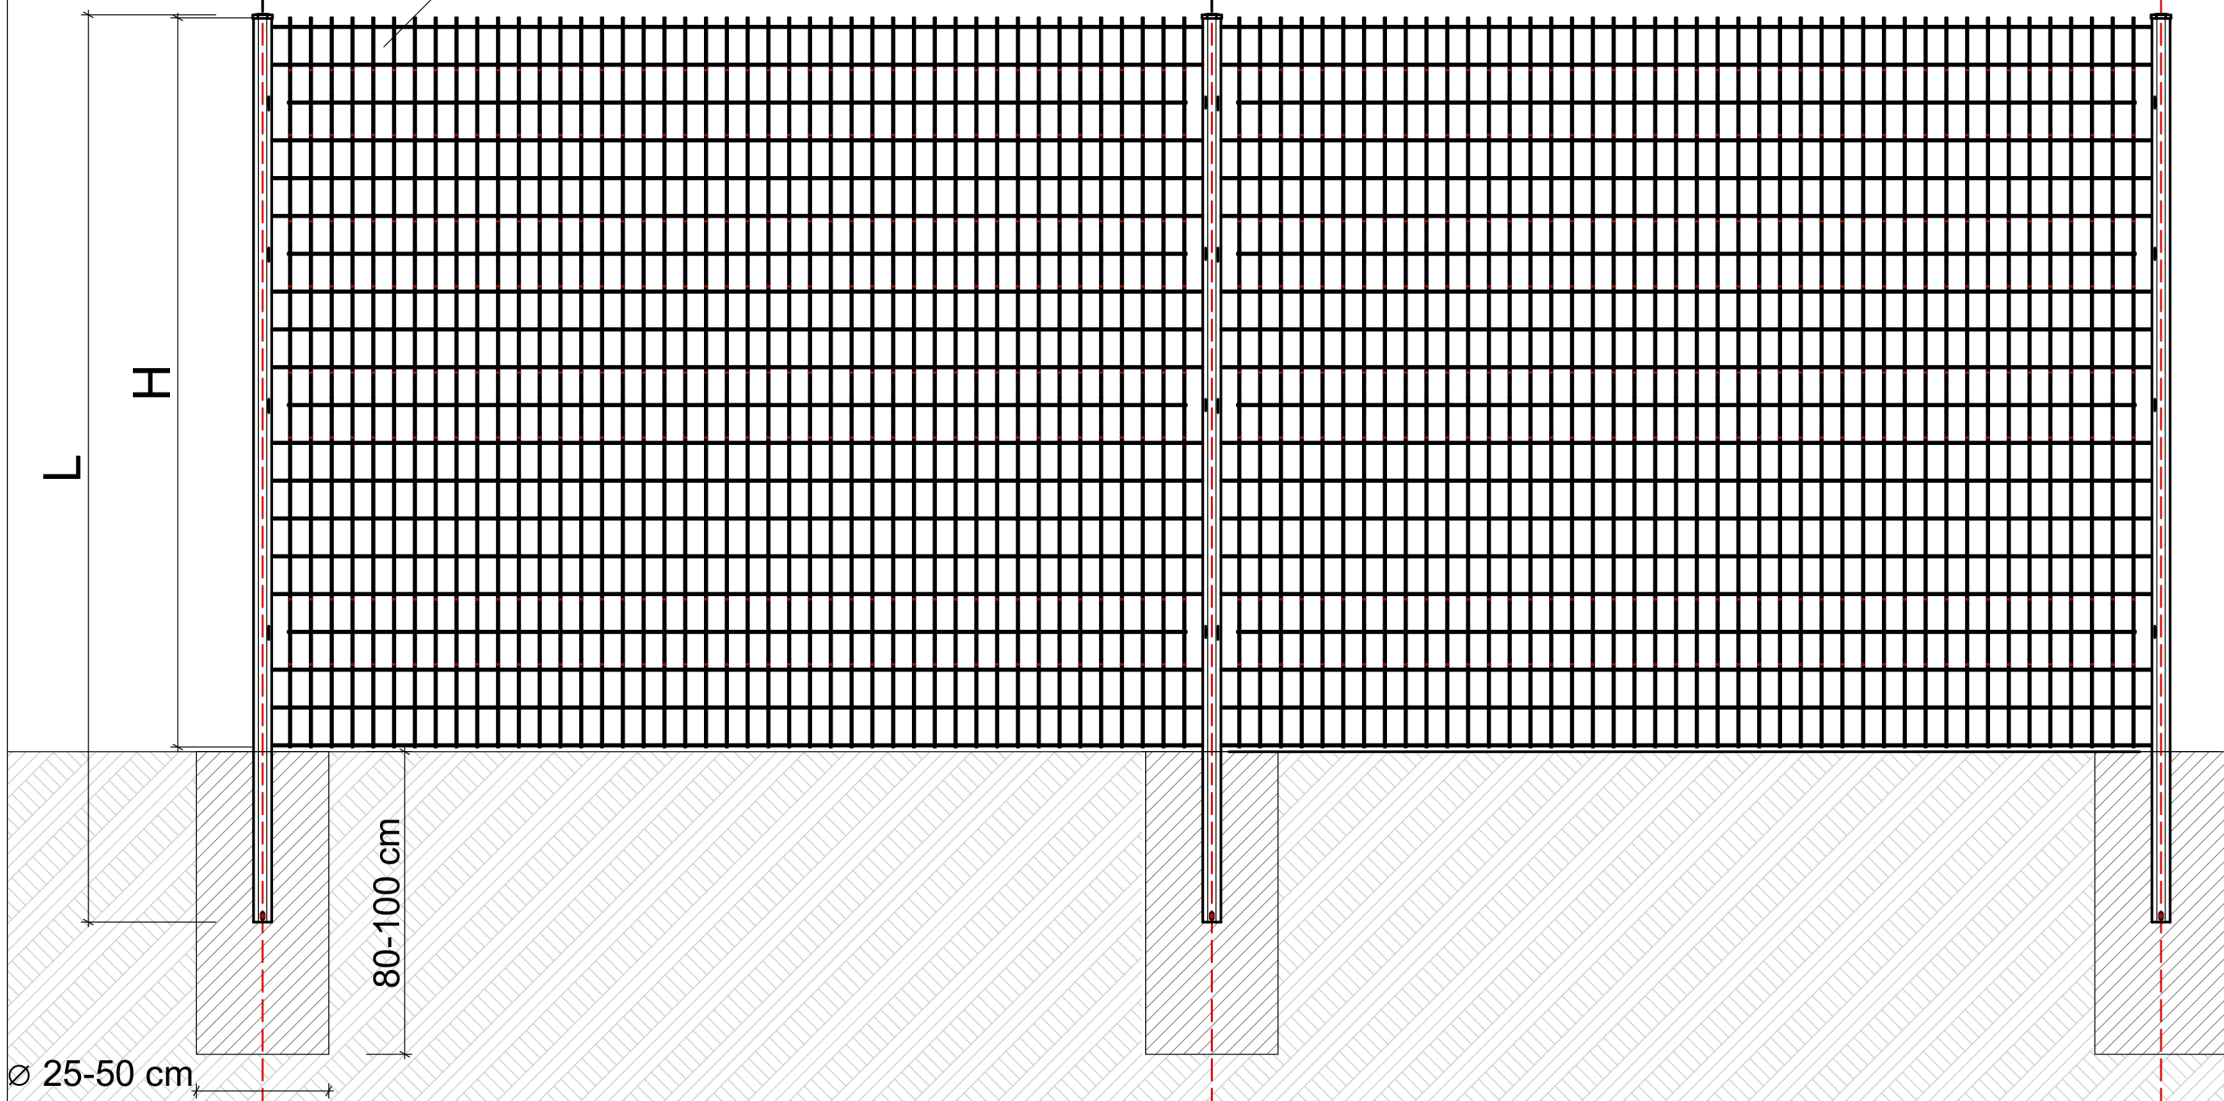

Vedere de sus

scara 1:20

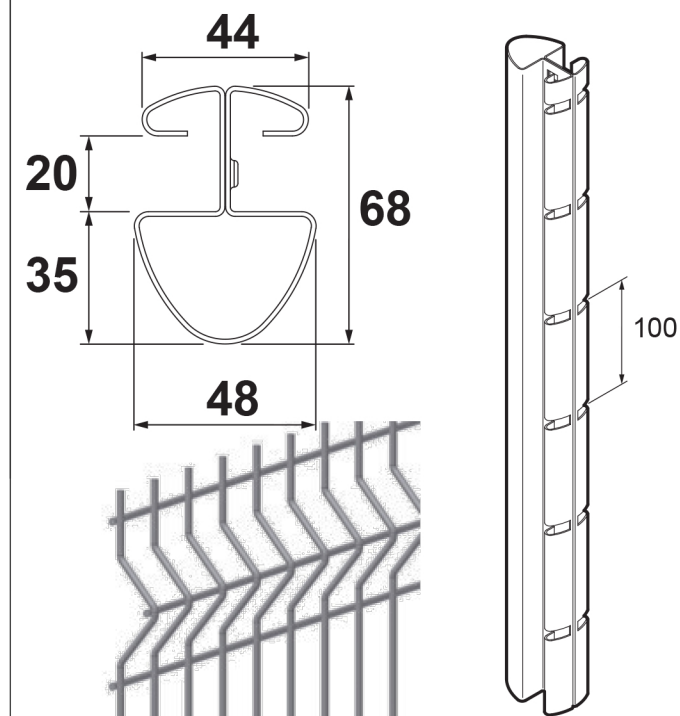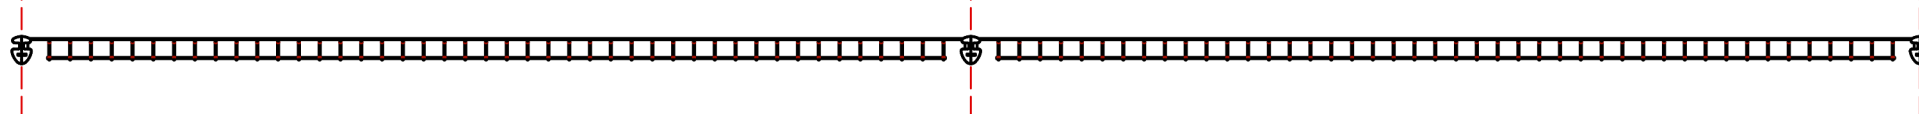

H-Înălțime panou (mm)	L-Lungime stâlp (mm)
600	900
1000	1400
1200	1600
1500	2000
1700	2200
1900	2400

Grosime nominală sârmă:
4mm

Ochiuri: 50x100mm

Protecție anticorozivă:
zincat+plastifiat

Culori standard:

- verde RAL6005
- albastru ultramarin RAL5002
- antracit RAL7016
- gri RAL7035
- gri RAL8019
- negru RAL9005
- alb RAL9010

Panourile se pot comanda în orice culoare RAL.

**Sistem de gard cu panouri bordurate DIRICKX AXIS S
+ stâlpi AXOR**

DIRICKX GROUPE

AC AUTONOM
CONSTRUCT
www.autonomconstruct.ro