


### Vedere frontală

scara 1:20

2,510



2,510

50 x 200 mm

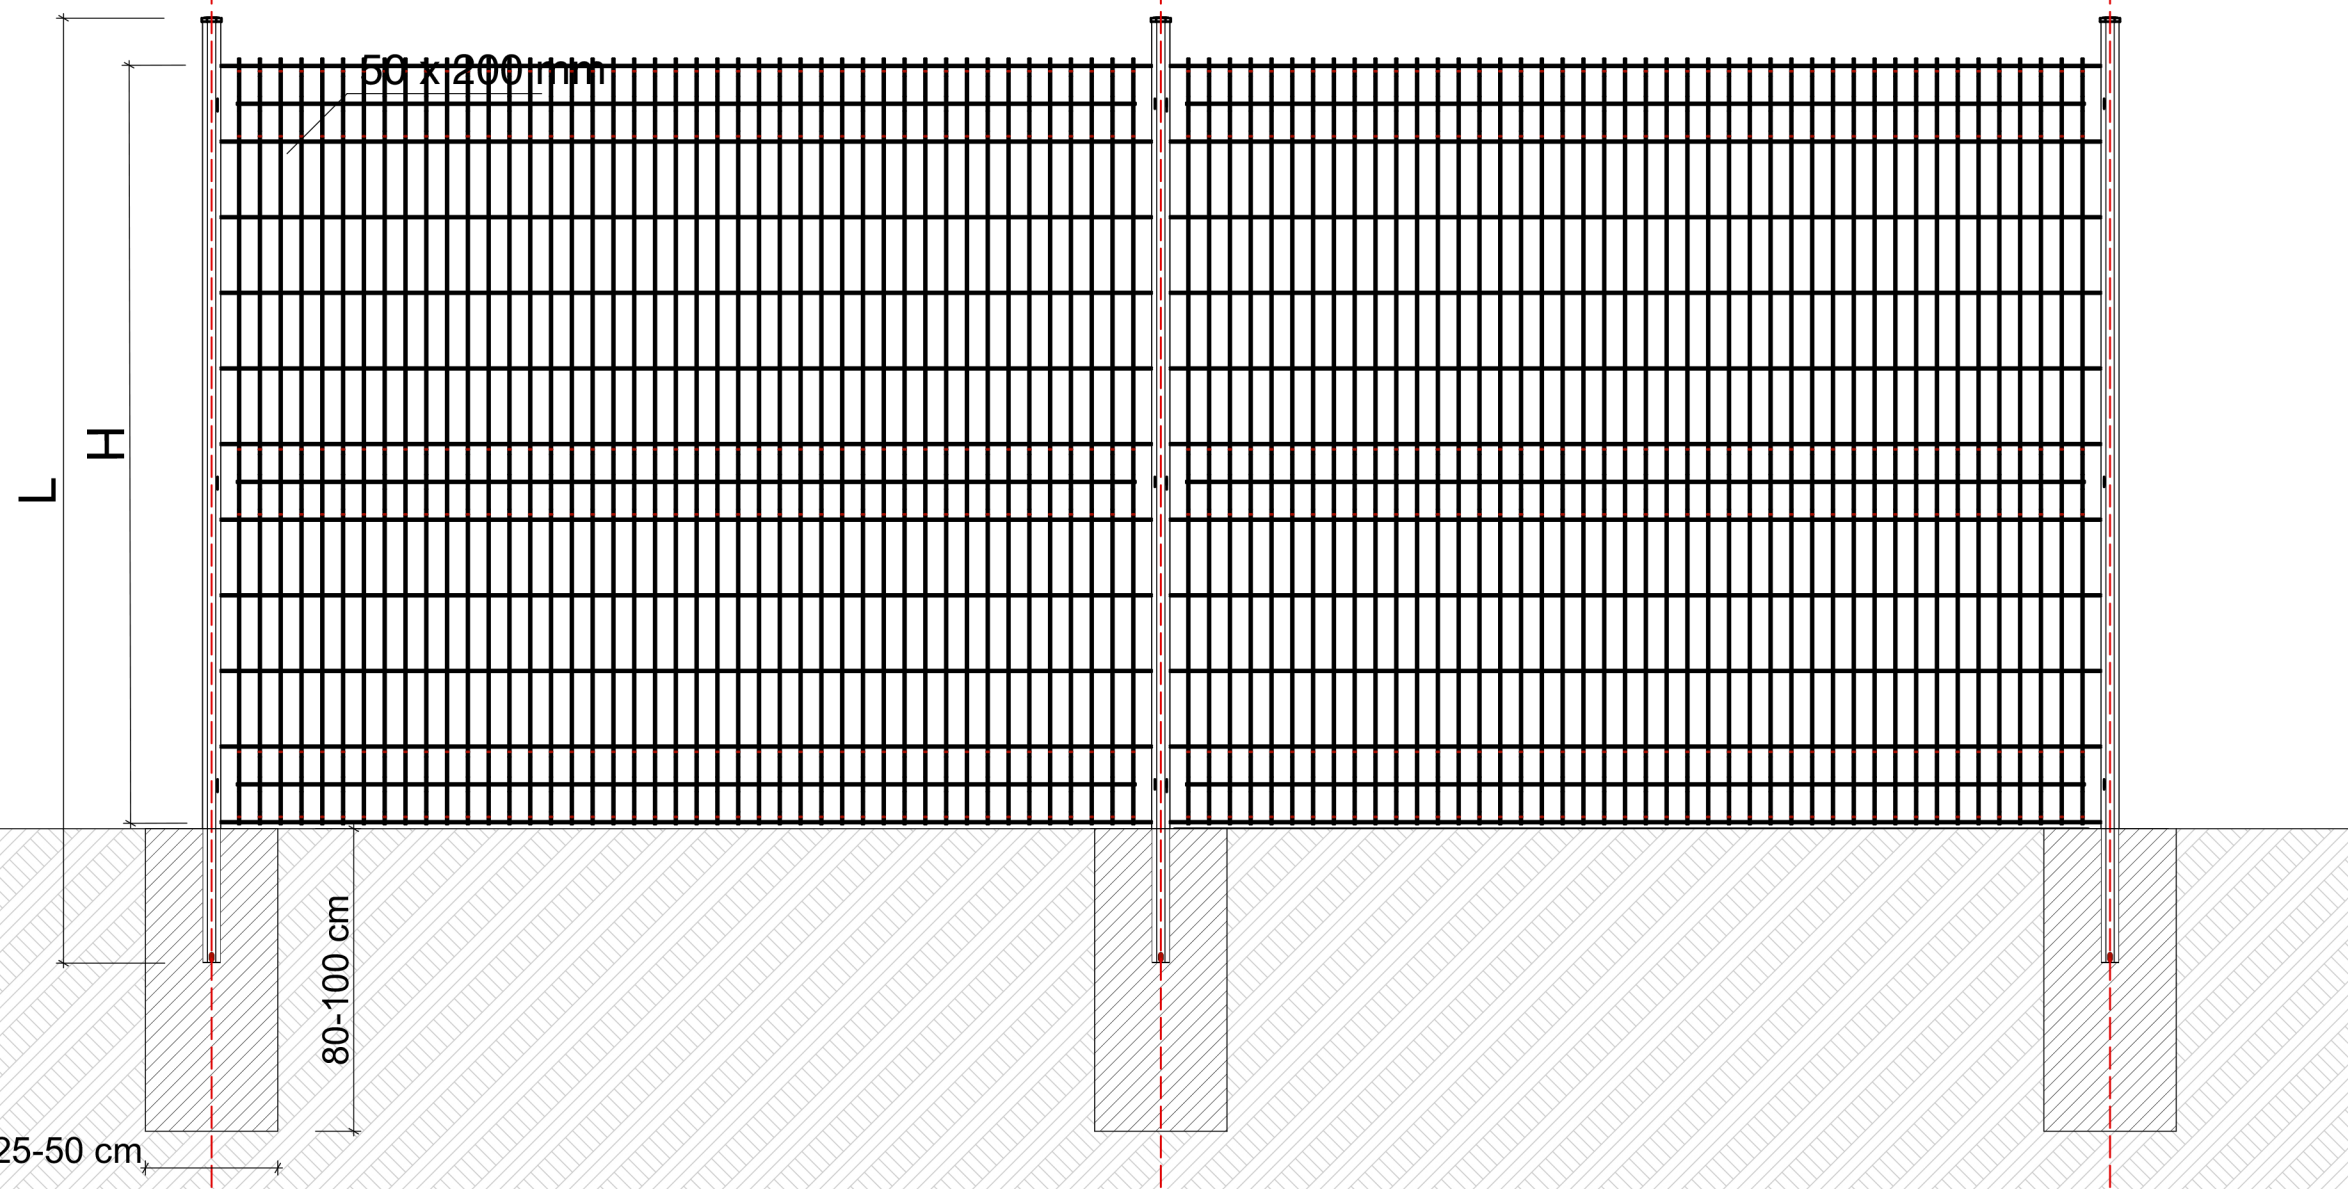

### Vedere de sus

scara 1:20

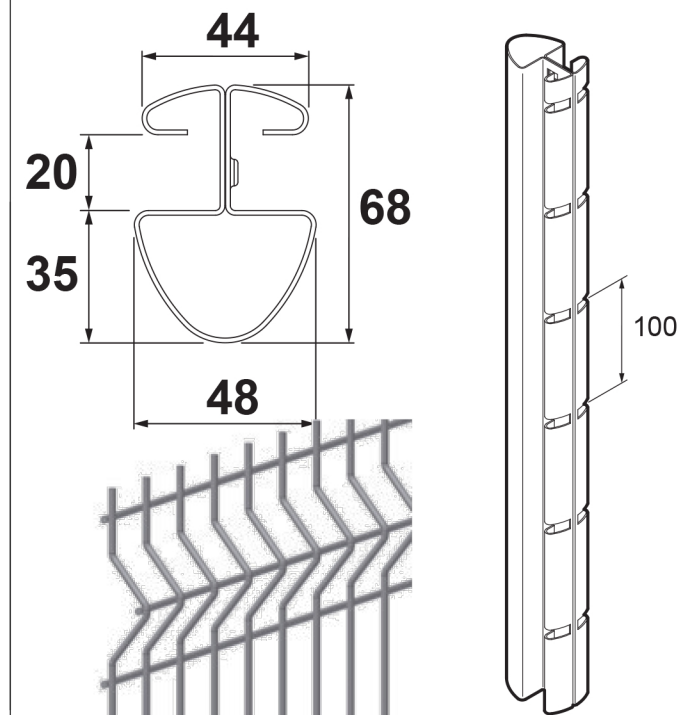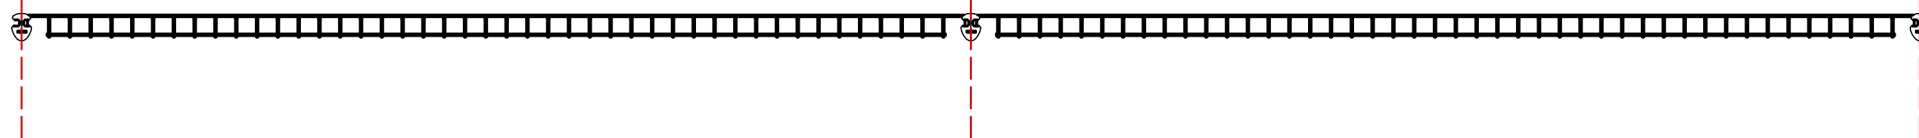

H-Înălțime panou (mm)	L-Lungime stâlp (mm)
600	1000
800	1200
1000	1400
1200	1600
1400	1900
1500	1900
1600	2000
1700	2200
1800	2400
1900	2400
2000	2500
2200	2700

**Grosime nominală sârmă:**

5mm

**Ochiuri:** 50x200mm

**Protecție anticorozivă:**

zincat+plastifiat

**Culori standard:**

-verde RAL6005

-antracit RAL7016

Panourile se pot comanda în orice culoare RAL.

**Sistem de gard cu panouri bordurate DIRICKX AXIS C + stâlpi AXOR**

**DIRICKX** GROUPE

**AC** AUTONOM  
CONSTRUCT  
www.autonomconstruct.ro