


Vedere frontală

scara 1:20

2,536



2,536

50 x 200 mm

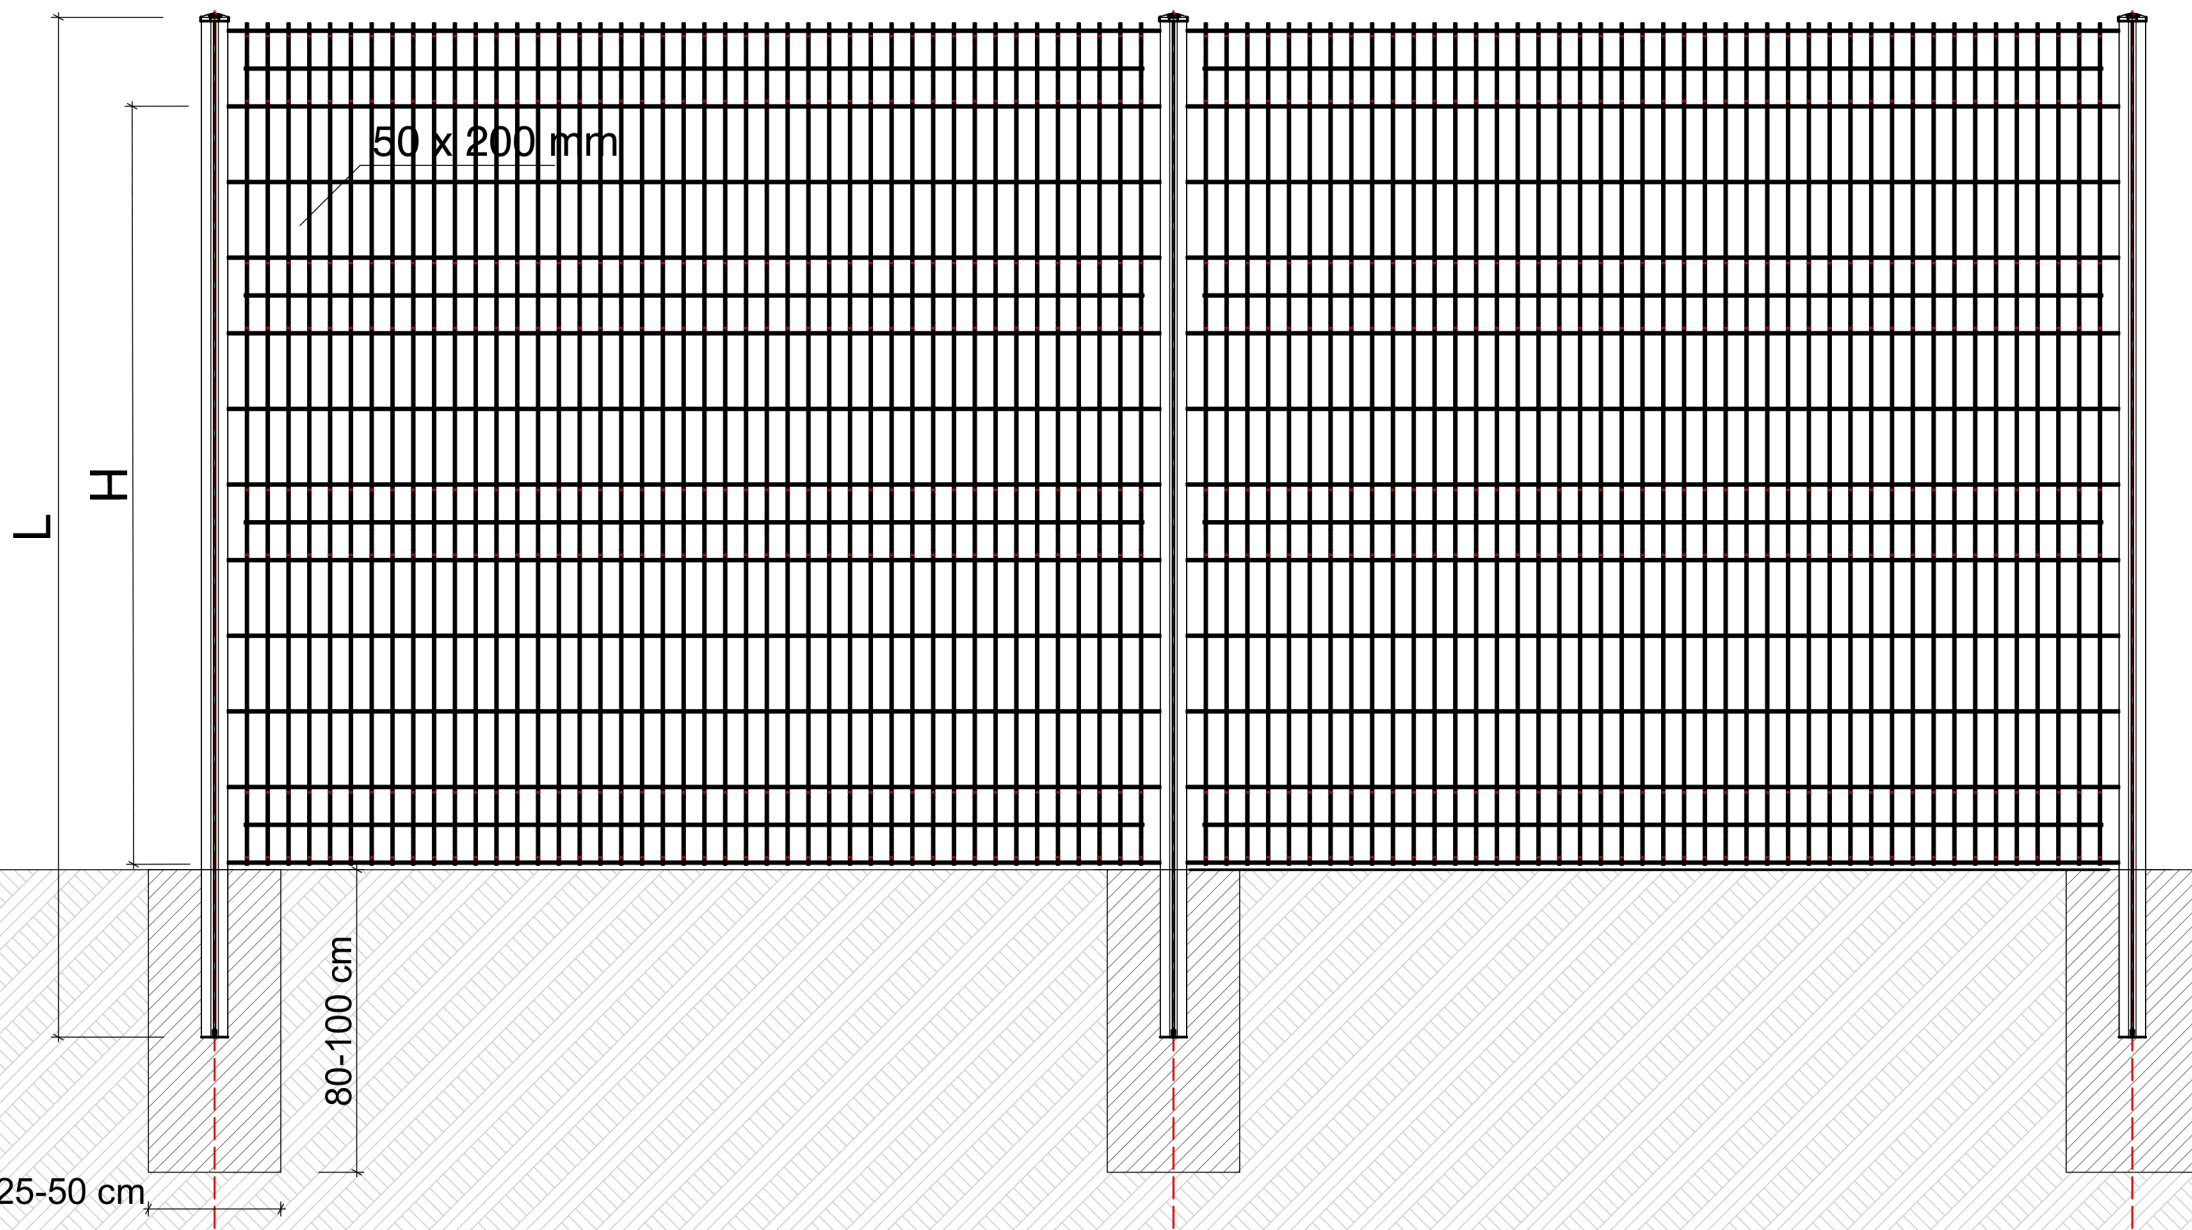

Vedere de sus

scara 1:20

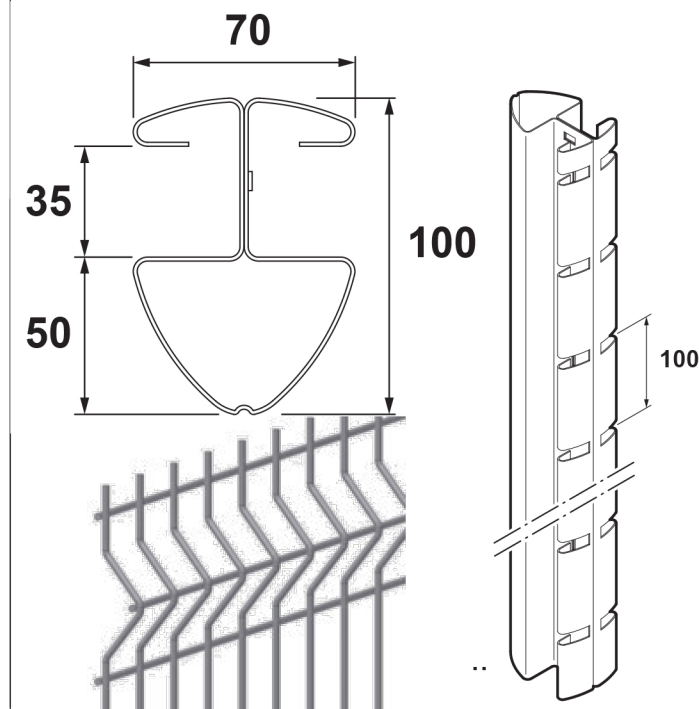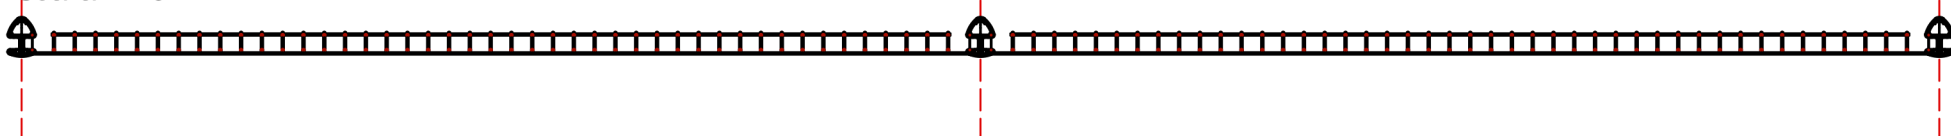

H-Înălțime panou (mm)	L-Lungime stâlp (mm)
600	1000
800	1200
1000	1400
1200	1600
1400	1800
1500	2000
1600	2000
1700	2200
1800	2400
1900	2400
2000	2500
2200	2700

Grosime nominală sârmă:

5mm

Ochiuri: 50x200mm

Protecție anticorozivă:

zincat+plastifiat

Culori standard:

-verde RAL6005

-antracit RAL7016

Panourile se pot comanda în orice culoare RAL.

Sistem de gard cu panouri bordurate DIRICKX AXIS C + stâlpi AXIS Design

DIRICKX GROUPE

AC AUTONOM
CONSTRUCT
www.autonomconstruct.ro