
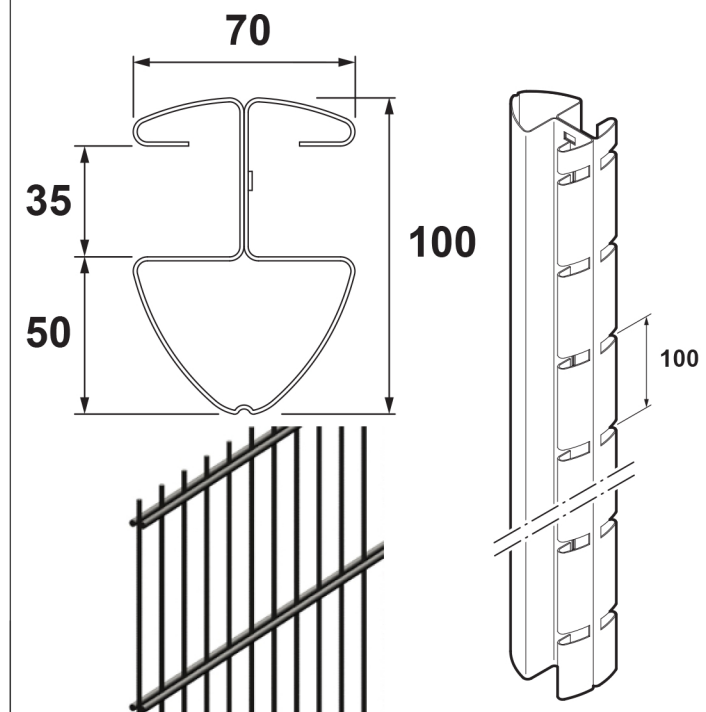


Vedere frontală

scara 1:20

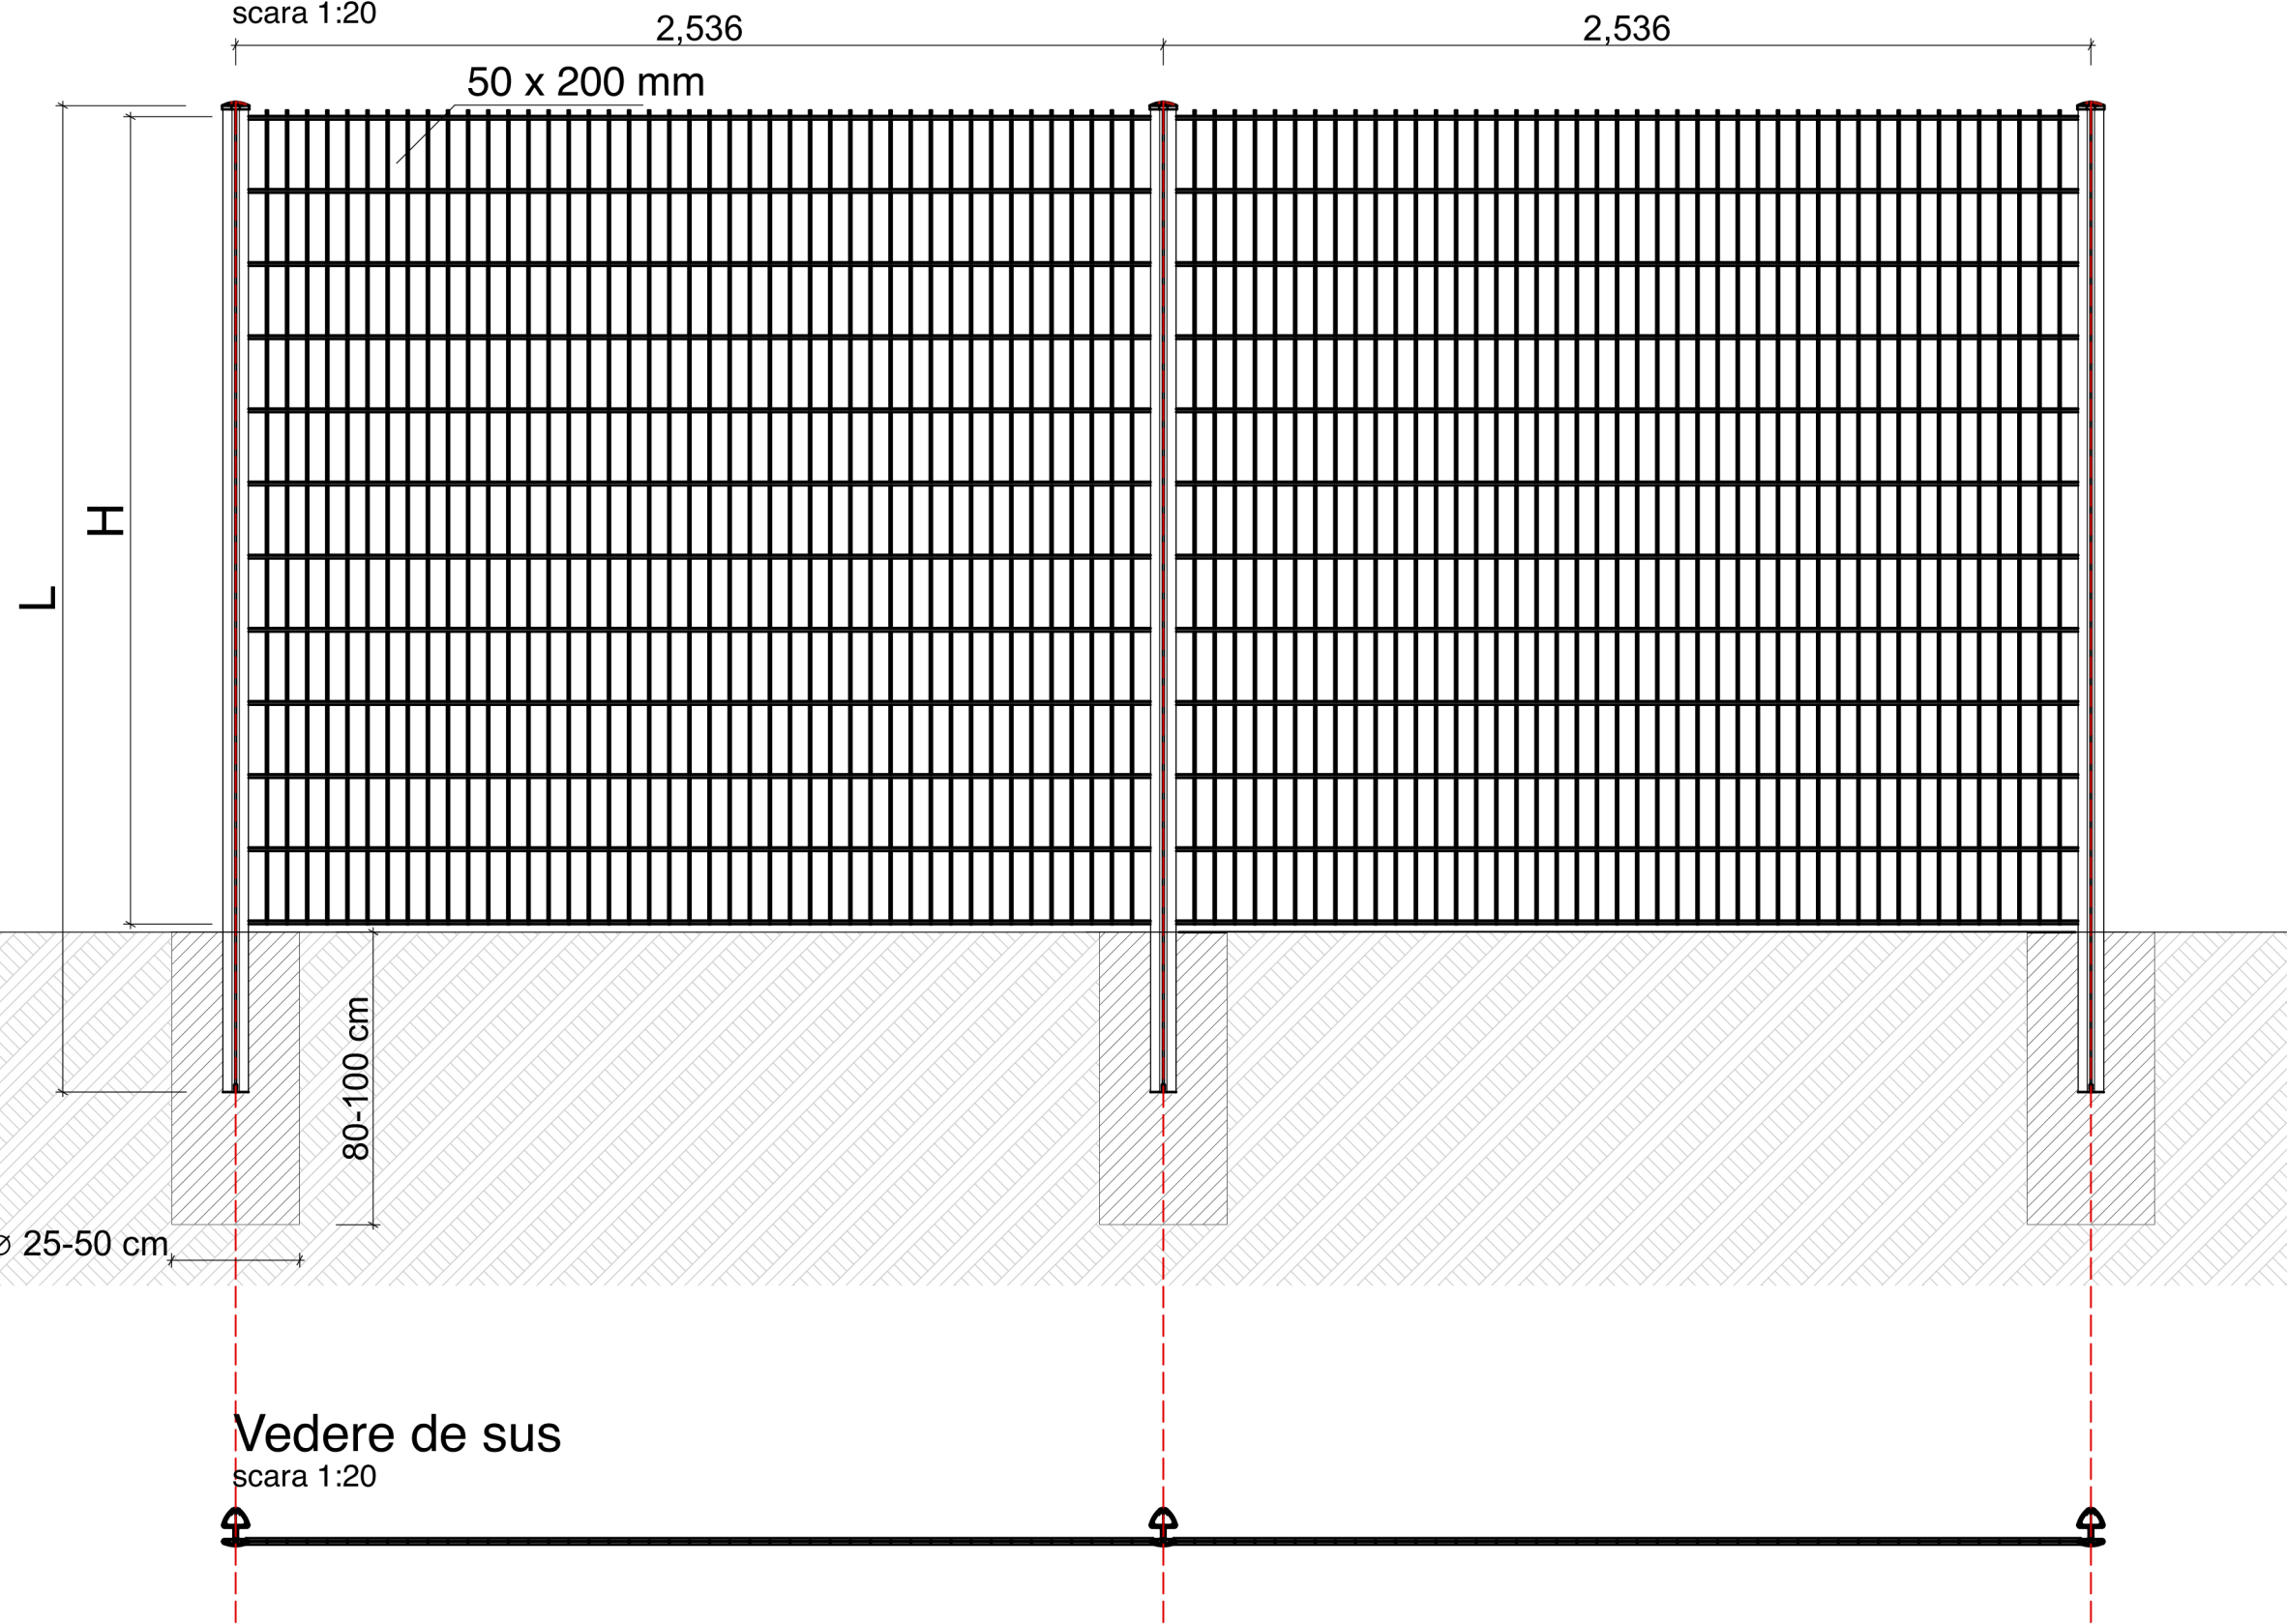

H-Înălțime panou (mm)	L-Lungime stâlp (mm)
800	1200
1200	1600
1400	1800
1600	2000
1800	2400
2000	2500
2200	2700
2400	3100
2600	3300
3000	3700

Grosime nominală sârmă:

6mm vertical

2 x 8mm orizontal

Ochiuri: 50x200mm

Protecție anticorozivă:

zincat+plastifiat

Culori standard:

-verde RAL6005

-antracit RAL7016

Panourile se pot comanda în orice culoare RAL.

Sistem de gard cu panouri drepte DIRICKX AXIS DR + stâlpi AXIS Design

DIRICKX GROUPE

AC AUTONOM
CONSTRUCT
www.autonomconstruct.ro